

โครงการ ก่อสร้างรางระบายน้ำ คสล. พร้อมฝาบดภายในบ้านโนนจิก หมู่ที่ 3 (สายทางบ้านนายบุญมี สีลาชัย - นายจันทร์ ภูผักแพว) ตำบลฝางคำ

ขนาด กว้าง 0.30 ม. ลึก 0.50 ม. ร่องรางกว้าง 0.30 ม. ยาว 124.00 ม.

วันที่ 19 มีนาคม พ.ศ.2561

—

ตำแหน่ง นายช่างโยธาชำนาญงาน



แบบแปลน


โครงการก่อสร้างรางระบายน้ำ คสล.

ขนาดกว้าง 0.30 ม. ลึก 0.50 ม. ร่องกว้าง 0.30 ม. ยาวรวม 124.00 ม.
หมู่ที่ 3 บ้านโนนจิก ตำบลฝางคำ อำเภอสิรินธร จังหวัดอุบลราชธานี

องค์การบริหารส่วนตำบลฝางคำ

อำเภอสิรินธร


จังหวัดอุบลราชธานี

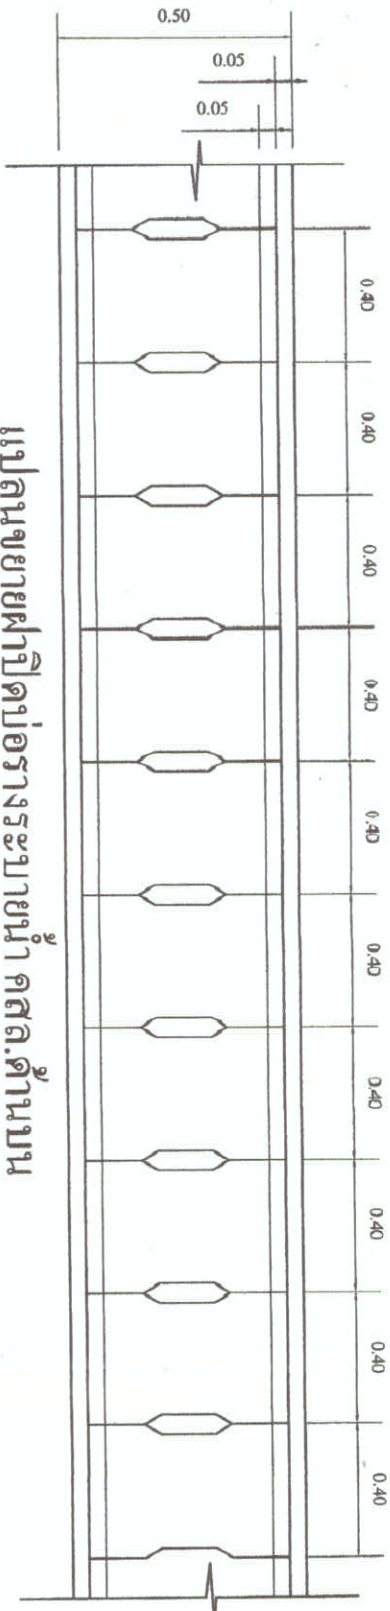

แผ่นขยายฝักบัวระบายน้ำ คสล.ด้านบน


ไม่แสดงมาตราส่วน

ฝักบัวด้านบน

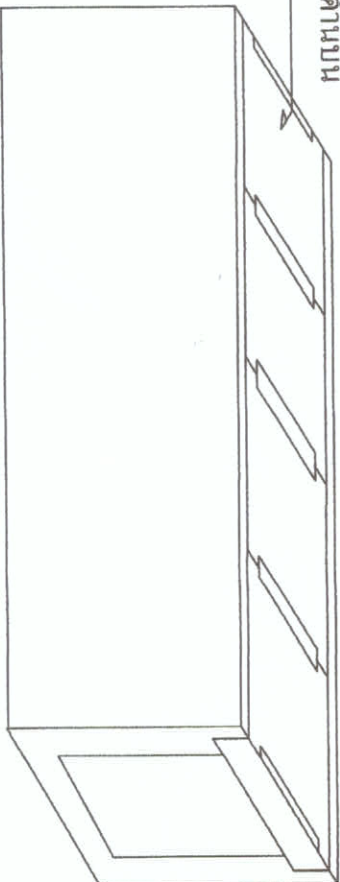


รูปด้านข้างตามยาว

ไม่แสดงมาตราส่วน

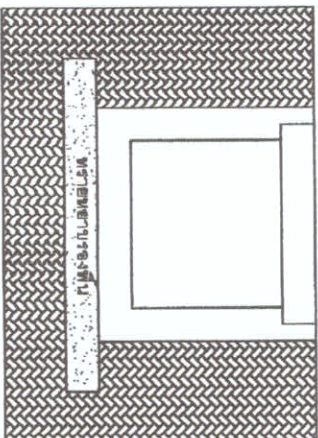


รูปด้านข้างตามขวาง

ไม่แสดงมาตราส่วน

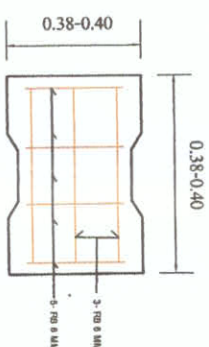

ขยายการวางเหล็กฝักบัวด้านบน

ไม่แสดงมาตราส่วน

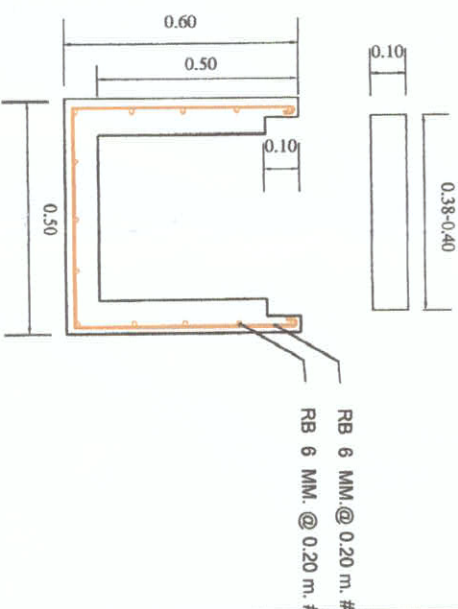

รูปตัดด้านข้างขยายการวางเหล็ก

ไม่แสดงมาตราส่วน



องค์การบริหารส่วนตำบล

ฝางคำ

แสดงแบบ

แบบแปลน

ขนาด กว้าง 0.30 ม. ลึก 0.50 ม. ยาว 124.00 ม.

พร้อมฝักบัวระบายน้ำ

สำรวจ

นายสิริวัชร ญางค์ ผู้ช่วยช่างสำรวจ

ออกแบบ/เขียนแบบ

นายสิงห์ พุ่มชัย นายช่างเทคนิค

ตรวจสอบ

นายสิงห์ พุ่มชัย นายช่างเทคนิค

นายสิงห์ พุ่มชัย นายช่างเทคนิค

เห็นชอบ

นายธรรมะ ปัตติวงษ์ ปลัด อบต. ฝางคำ

อนุมัติ

นายธรรมะ ปัตติวงษ์ ปลัด อบต. ฝางคำ

นายบุญมี พิเศษ นายก อบต. ฝางคำ

จำนวน03..... วันที่01/03..... 2560

รายละเอียดประกอบแบบแปลน

ป้ายมาตรฐานสำหรับโครงการขององค์การบริหารส่วนตำบล



องค์การบริหารส่วนตำบล

ผังคำ

แสดงแบบ

แบบแปลน

ถนนคอนกรีตเสริมเหล็ก

ขนาด กว้าง 4.00 ม. ยาว 135.00 ม. หน้า 0.15 ม.
หรือพื้นที่ผิวจราจรไม่น้อยกว่า 540.00 ตร.ม.

สำรวจ

นายสิริวัชร ญาวงค์ ผู้ช่วยช่างสำรวจ

เขียนแบบ

นายสิงห์ พุ่มชัย นายช่างโยธาชำนาญงาน

ตรวจสอบ

นายสิงห์ พุ่มชัย นายช่างโยธาชำนาญงาน

เห็นชอบ

นายธรรมะ บัณฑิตวงษ์ ปลัด อบต.ผางคำ

อนุมัติ

นายบุญมี พิกุล นายก อบต.ผางคำ

วันที่ 03/03/2560 25/08/2560

โครงการก่อสร้างของ อบต. ผางคำ ปี 2561

ชื่อโครงการ.....

ปริมาณงาน.....บาท

งบประมาณ.....บาท


วันเริ่มสัญญา.....วันสิ้นสุดสัญญา.....

ผู้รับจ้าง..... คณะกรรมการตรวจสอบการจ้าง

ผู้ควบคุมงาน..... 1..... 2..... 3..... 4..... 5.....

2.40


1.20

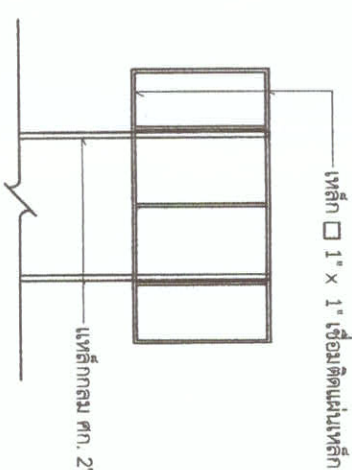

แบบแปลนรูปด้านหลัง

SCALE 1:100

เหล็กกลม ศก. 2"

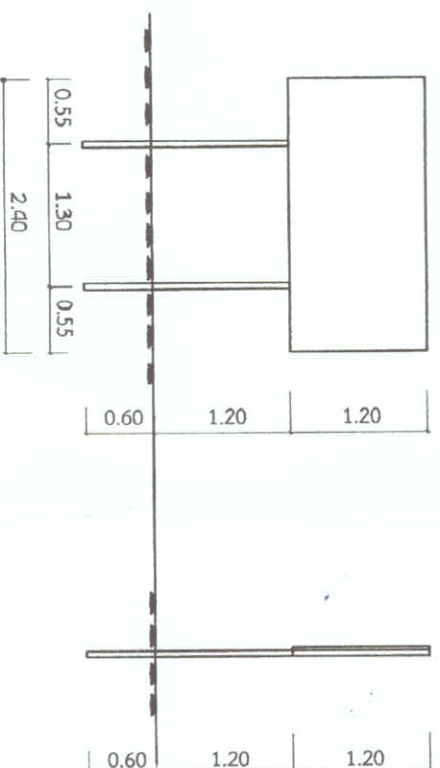

แบบแปลนรูปด้านหน้า

SCALE 1:100

แบบแปลนรูปด้านข้าง

SCALE 1:100

รายละเอียดประกอบแบบแปลนป้าย

1. เสา พื้นป้ายทาสีเขียวหรือสีน้ำเงินทั้ง 2 ด้าน (สีน้ำมัน)
2. ตัวหนังสือสีขาว ขนาดตามความเหมาะสม
3. ข้อความตามที่กำหนดไว้ในสัญญาจ้าง
4. แผ่นเหล็ก ขนาด กว้าง 1.20 เมตร ยาว 2.40 เมตร
5. จุดติดตั้งตามความเหมาะสมสามารถมองเห็นได้ชัดเจน



แผนผังที่ตั้งโครงการก่อสร้างระบบจ่ายน้ำพร้อมฝายปิด

ขนาด กว้าง 0.30 เมตร ลึก 0.50 เมตร ร่องรางระบายน้ำ กว้าง 0.30 เมตร ยาว 124.00 เมตร
บ้านโนนจิก หมู่ที่ 3 ตำบลฝางคำ อำเภอสิรินธร จังหวัดอุบลราชธานี (พอสั่งเซป)

- รายการประกอบแผนที่
- ถนนดิน
 - ถนนลูกรัง
 - ถนนคอนกรีตเสริมเหล็ก
 - ถนนลาดยาง
 - ถนนโครงการ

รายละเอียดประกอบแผนที่

- ศาลากลางบ้าน
- ที่กำนันหมู่บ้าน
- โรงเรียนบ้านโนนจิก
- วัดโนนจิกน้อย
- โรงเรียนพาสะเห็ด
- ประปาหมู่บ้าน ขนาด 10 ลบ.ม.
- สถานีสูบน้ำด้วยไฟฟ้าบ้านโนนจิก

ถนนคลองส่งน้ำชลประทาน

ไป บ้านเสด็จ

ไป บ้านฝางเทิง

ไป บ้านหนองมะเกลือ

อ่างเก็บน้ำเขื่อนสิรินธร

อ่างเก็บน้ำเขื่อนสิรินธร

จุดสิ้นสุดโครงการ

จุดเริ่มต้นโครงการ

			
แผนที่หมู่บ้านโนนจิก หมู่ที่ 3			
ตำบลฝางคำ อำเภอสิรินธร จังหวัดอุบลราชธานี (พอสั่งเซป)			
สำรวจ	(นายสิริวัชร ญาวงศ์)	ผู้ช่วยช่างสำรวจ	
เขียนแผนที่	(นายสิงหา ชุมชัย)	นายช่างโยธาชำนาญการ	
ตรวจแผนที่	(นายสิงหา ชุมชัย)	นายช่างโยธาชำนาญการ	
เห็นชอบ	(นายธรรมะ ปัดถิง)	ปลัด อบต.ฝางคำ	
อนุมัติ	(นายบุญมี พิกุล)	นายก อบต.ฝางคำ	