



ระบบแจ้งเตือนภัยในโรงงานเขตปลอดค่า

Lay out อุปกรณ์ป้องกันระดับอัคคีภัย อาคาร Turbine

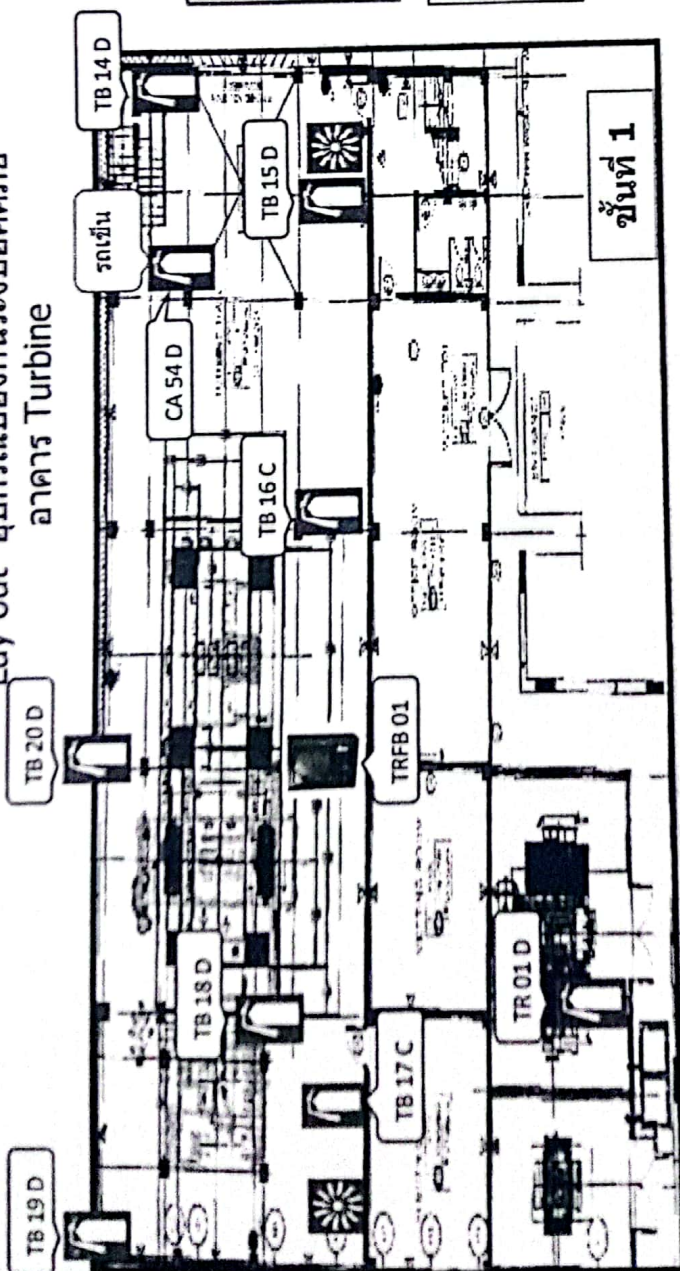


อาคาร Turbine (ชั้น1)
 -ถังดับเพลิง Dry Chemical จำนวน 7 ถัง
 - ถังดับเพลิง CO2 จำนวน 2 ถัง
 - ตู้ Hose Cabinet จำนวน 1 ตู้
 - Fire Alarm จำนวน 2 จุด

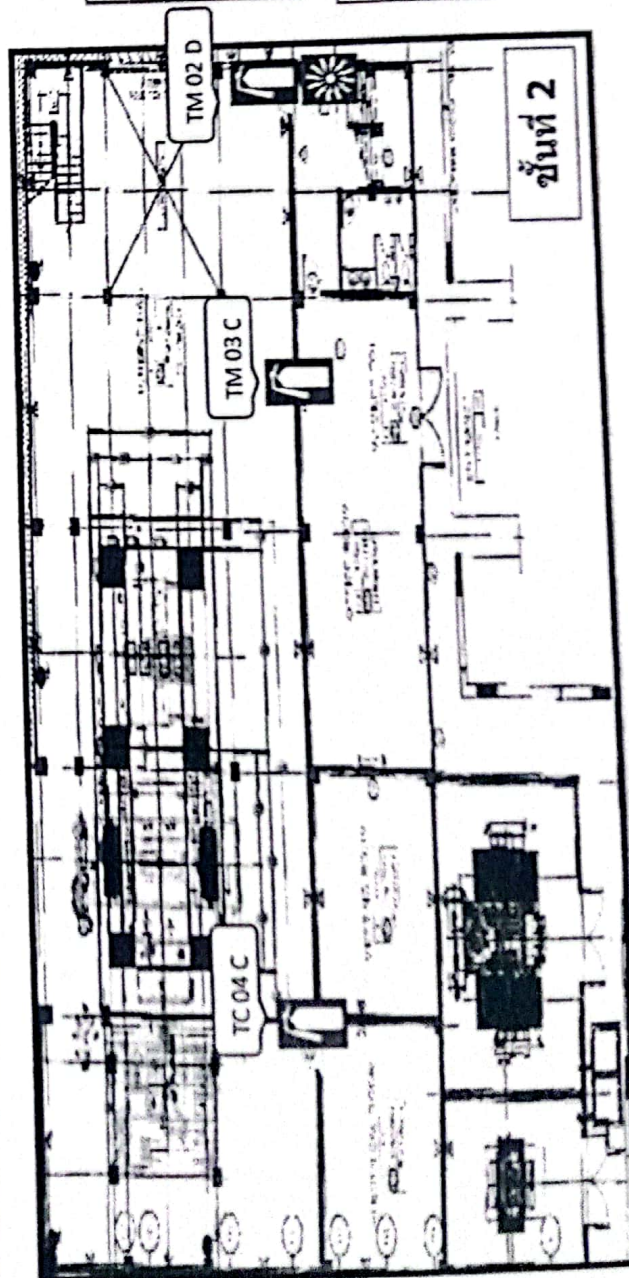


อาคาร Turbine (ชั้น2)
 -ถังดับเพลิง Dry Chemical จำนวน 1 ถัง
 - ถังดับเพลิง CO2 จำนวน 2 ถัง
 - Fire Alarm จำนวน 1 จุด

Lay out อุปกรณ์ป้องกันระดับอัคคีภัย อาคาร Turbine

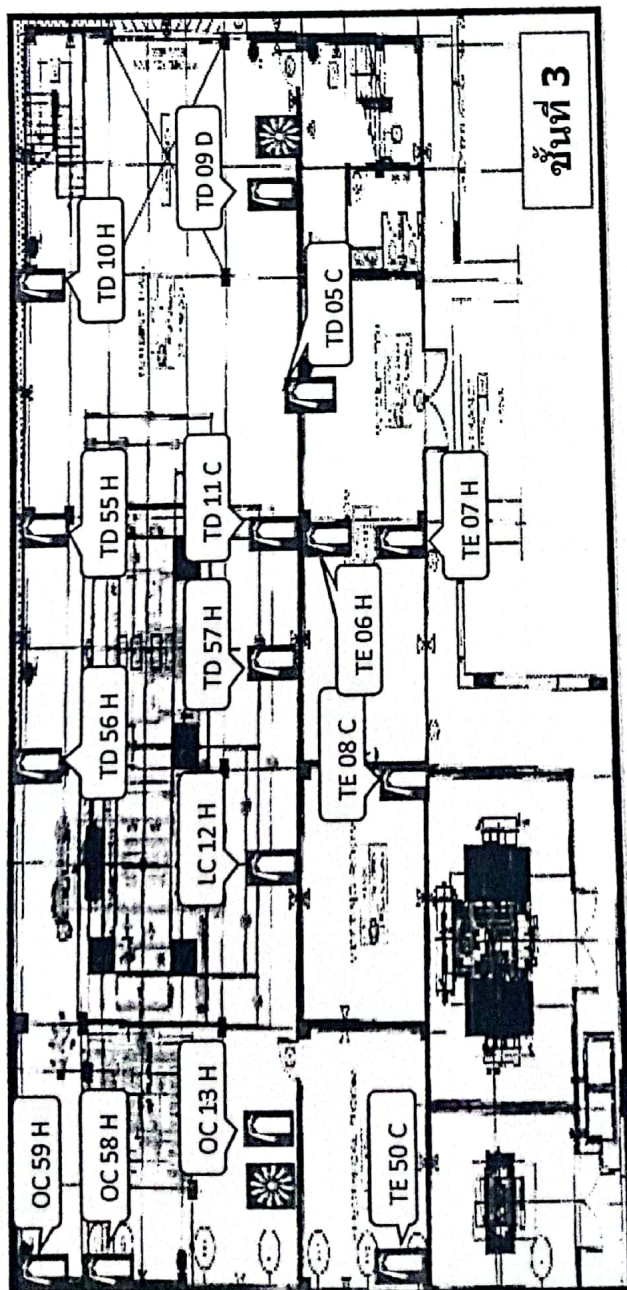

Lay out อุปกรณ์ป้องกันระดับติดกับ
อาคาร Combustion/Boiler/ESP


S
N

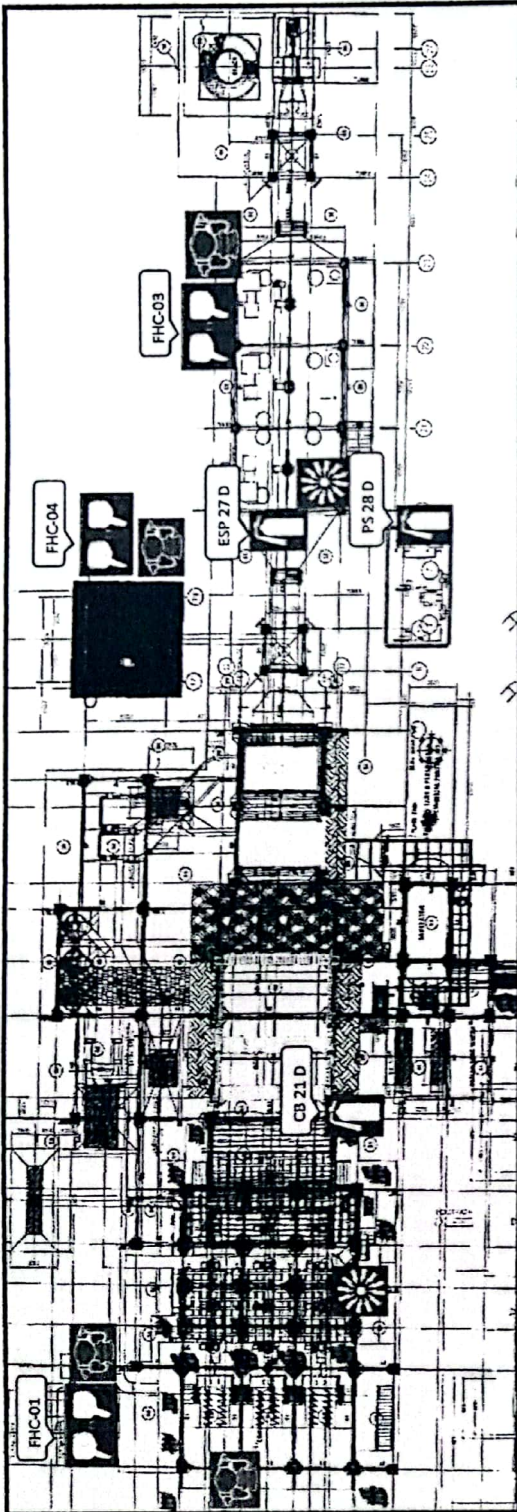

ชั้น 1



Combustion, Boiler, ESP (ชั้น 1)
-ถังดับเพลิง Dry Chemical จำนวน 3 ถัง
-ถัง Hose Cabinet จำนวน 2 ถัง
-Fire Alarm จำนวน 2 ชุด
-อุปกรณ์ดับเพลิง จำนวน 4 ชุด

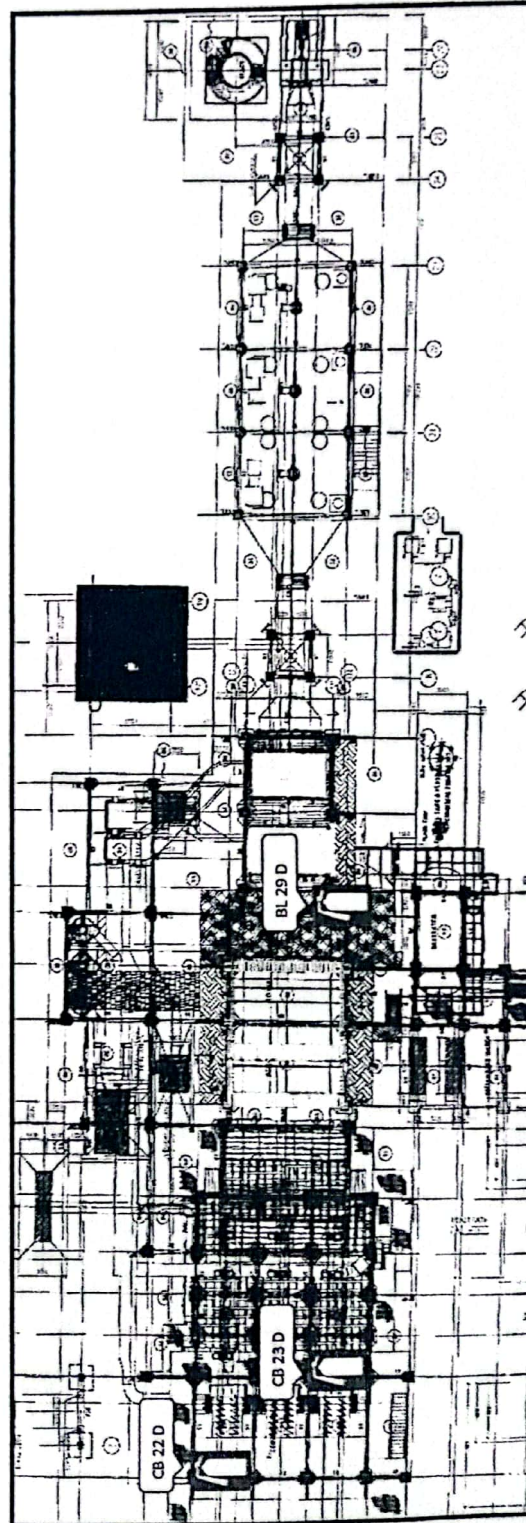


ชั้น 2




Combustion, Boiler, ESP (ชั้น 2)
-ถังดับเพลิง Dry Chemical จำนวน 3 ถัง

Lay out อุปกรณ์ป้องกันระบบอัตโนมัติ
อาคาร Combustion/Boiler/ESP

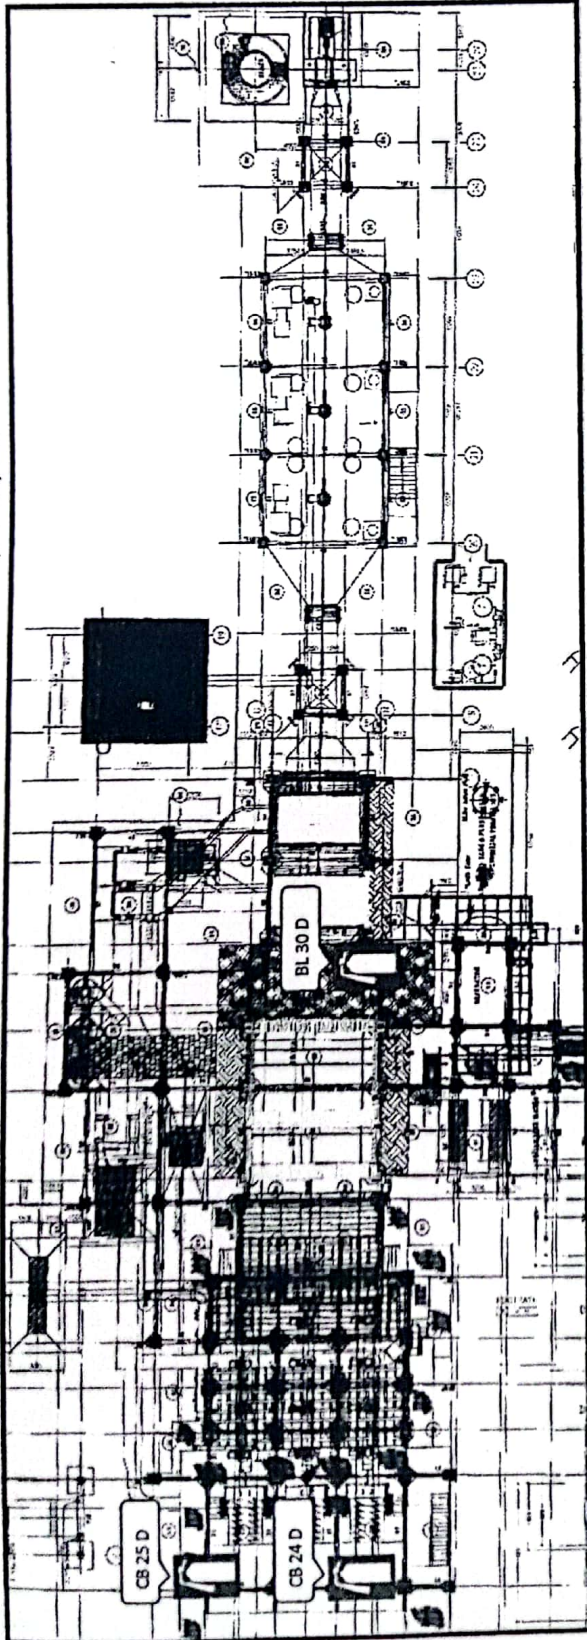


ชั้น 4

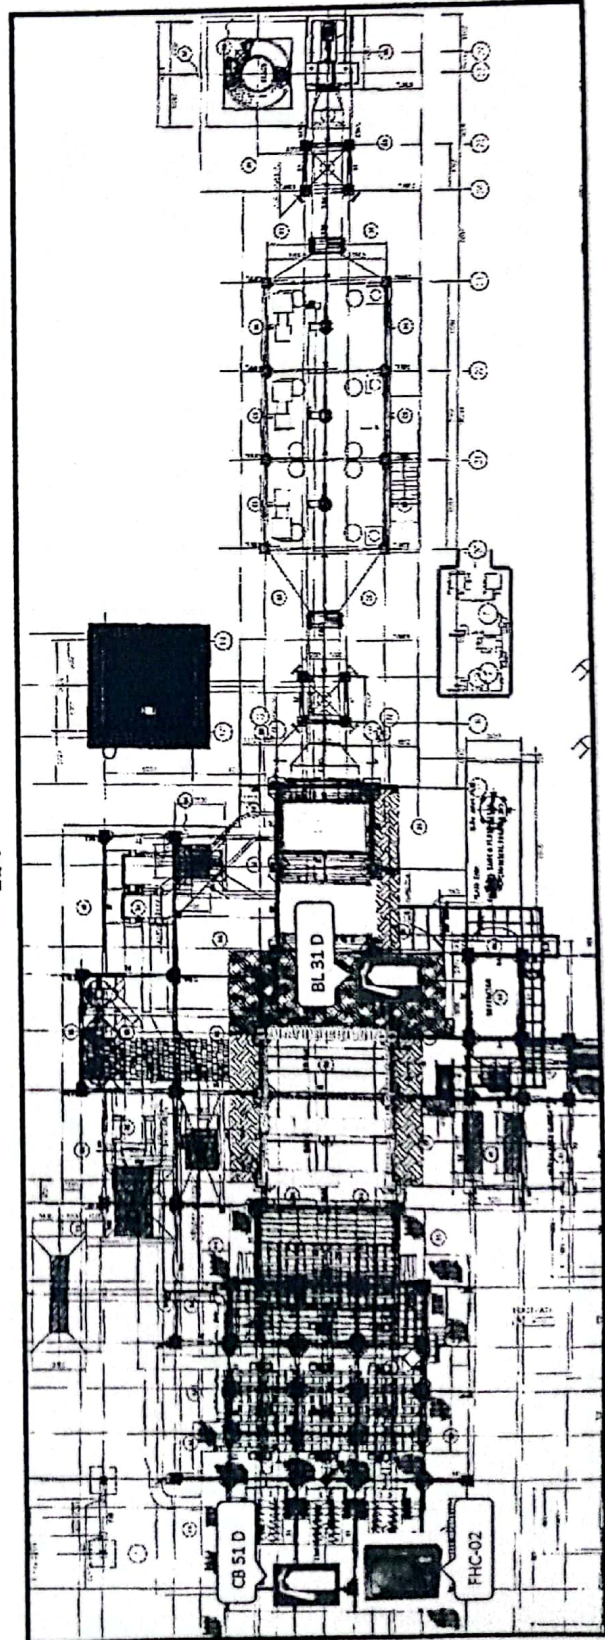

ชั้น 6


Lay out อุปกรณ์ห้องหมั่นระดับติดกับ
อาคาร Combustion/Boiler/ESP

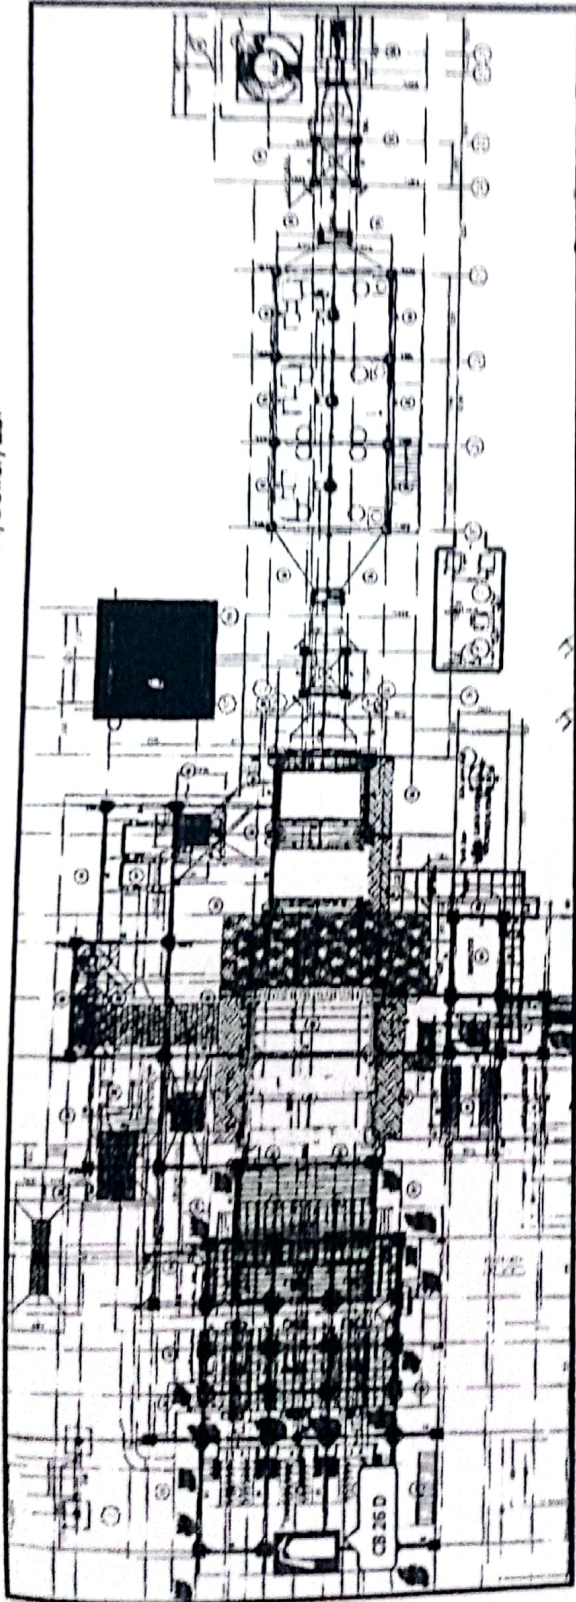


ชั้น 7



Boiler, ESP (45.7)
Dry Chemical (45.7)

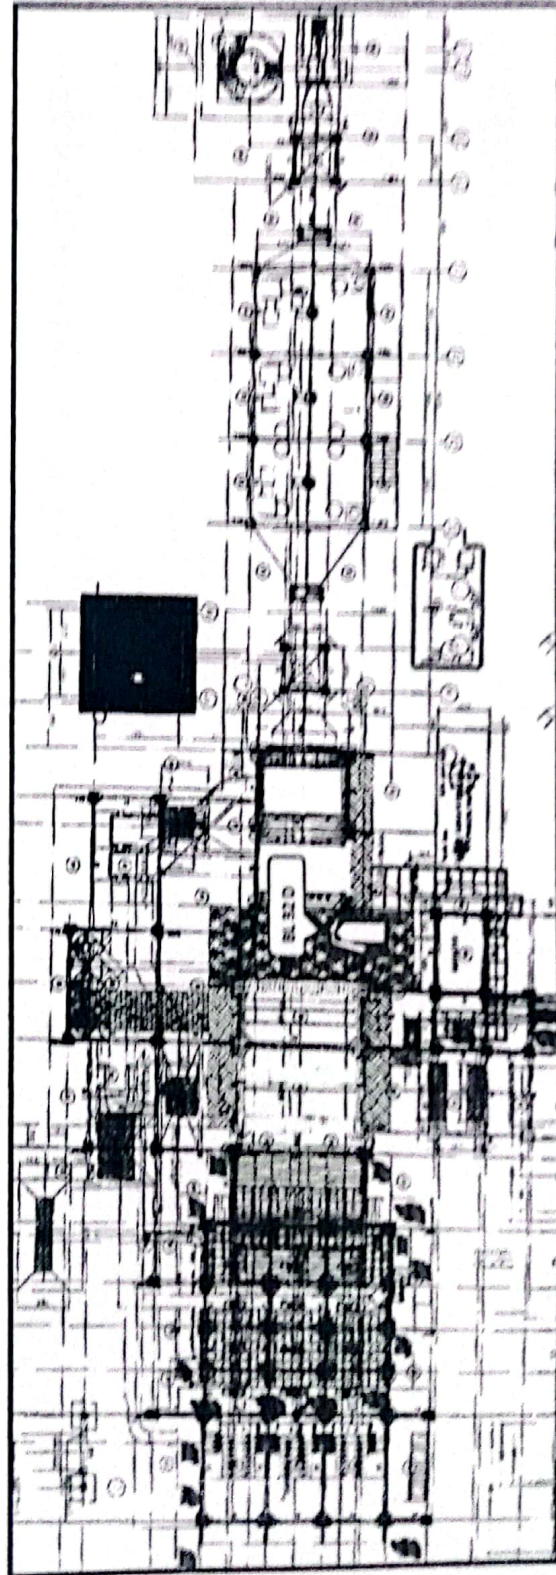


ชั้น 8

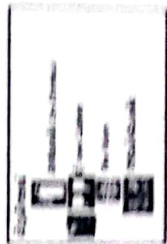

Boiler, ESP (45.7)
Dry Chemical (45.7)

Lay out อุปกรณ์ป้องกันระดับด้วย
อาคาร Combustion/Boiler/ESP

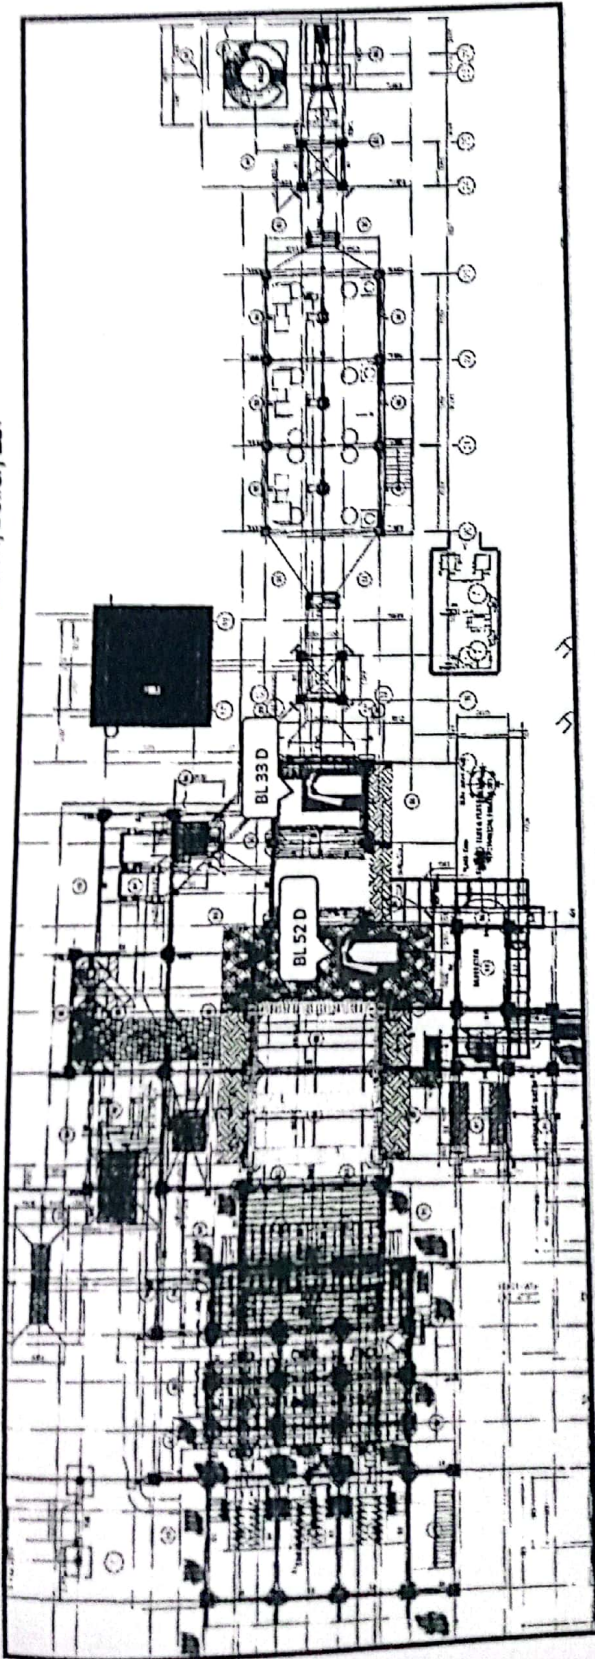


ชั้น 9, 10



Combustion, Boiler, ESP (ชั้น 9, 10)
-ติดตั้ง Dry Chemical จำนวน 2 ถัง

Lay out อุปกรณ์ป้องกันภัย อาคาร Warehouse

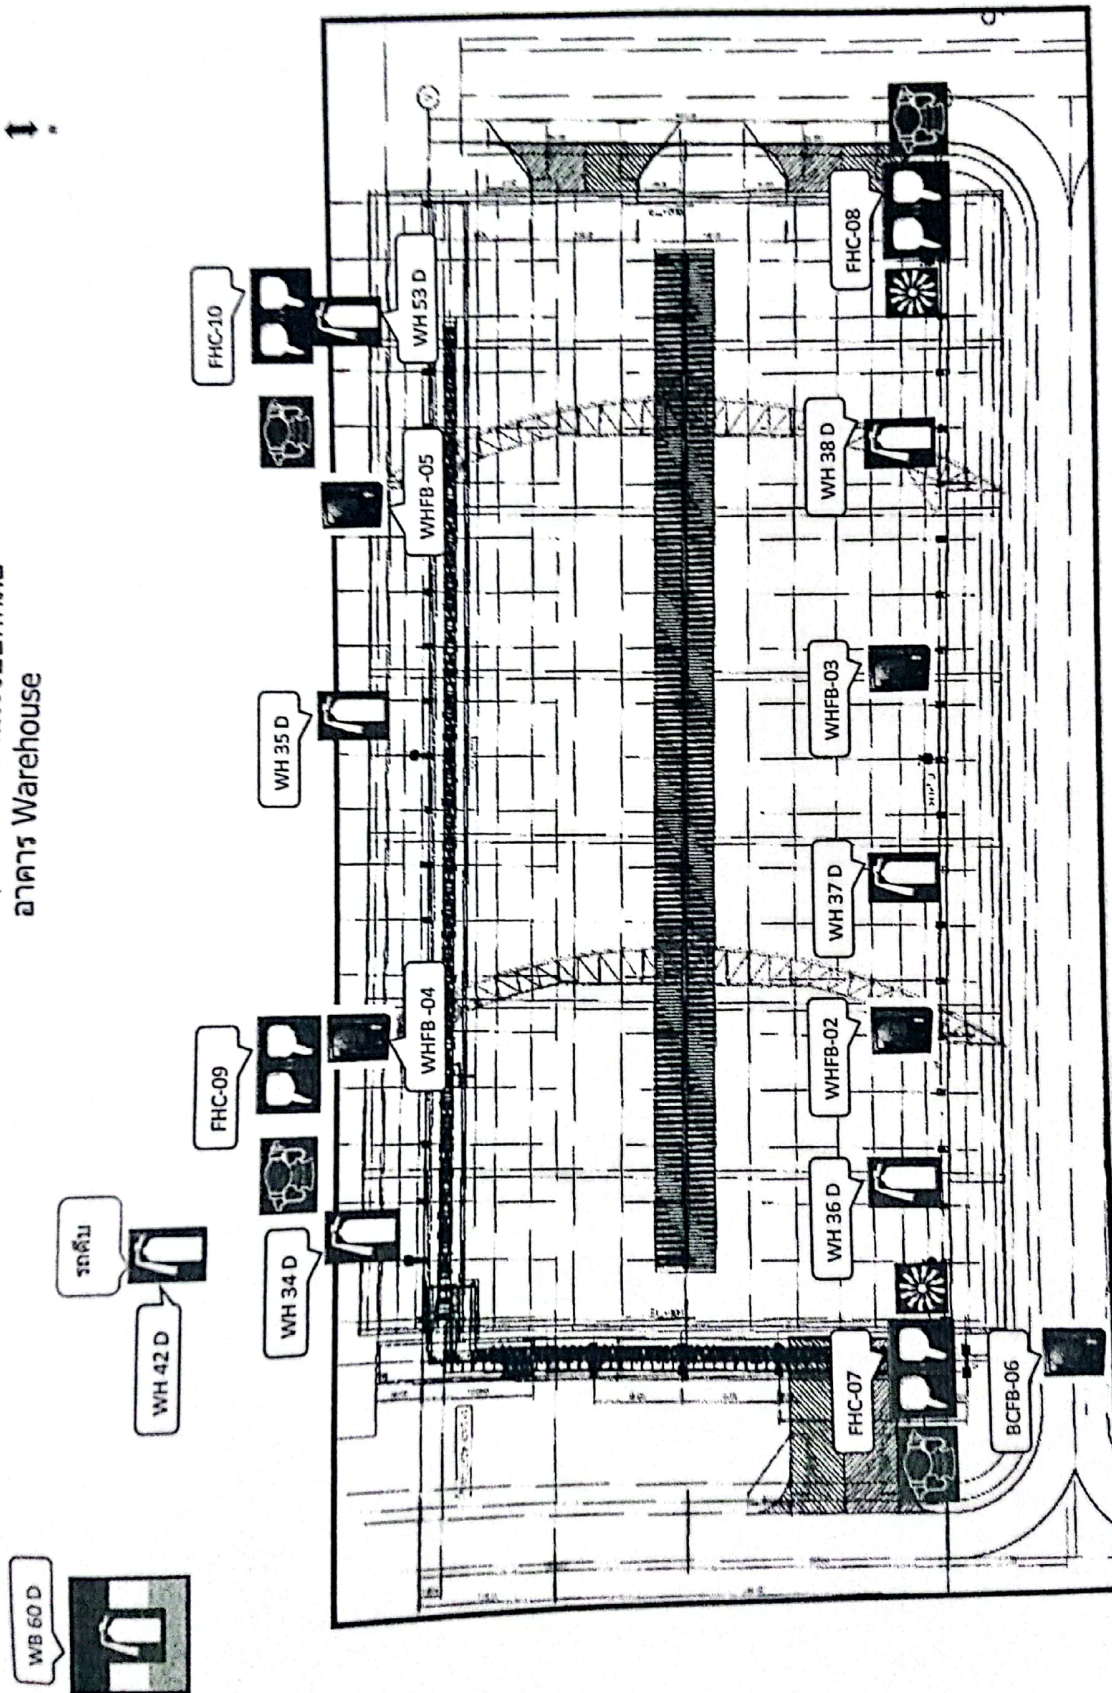


สัญลักษณ์

	ถังดับเพลิง Dry Chemical
	สัญญาณเตือนภัย
	Fire Alarm
	หัวฉีดน้ำดับเพลิง

อาคารจัดเก็บเชื้อเพลิง

- ถังดับเพลิง Dry Chemical จำนวน 8 ถัง
- ตู้ Hose Cabinet จำนวน 9 ตู้
- Fire Alarm จำนวน 2 จุด
- หัวฉีดน้ำดับเพลิง จำนวน 4 จุด

Lay out อุปกรณ์ป้องกันระดับมัธยม

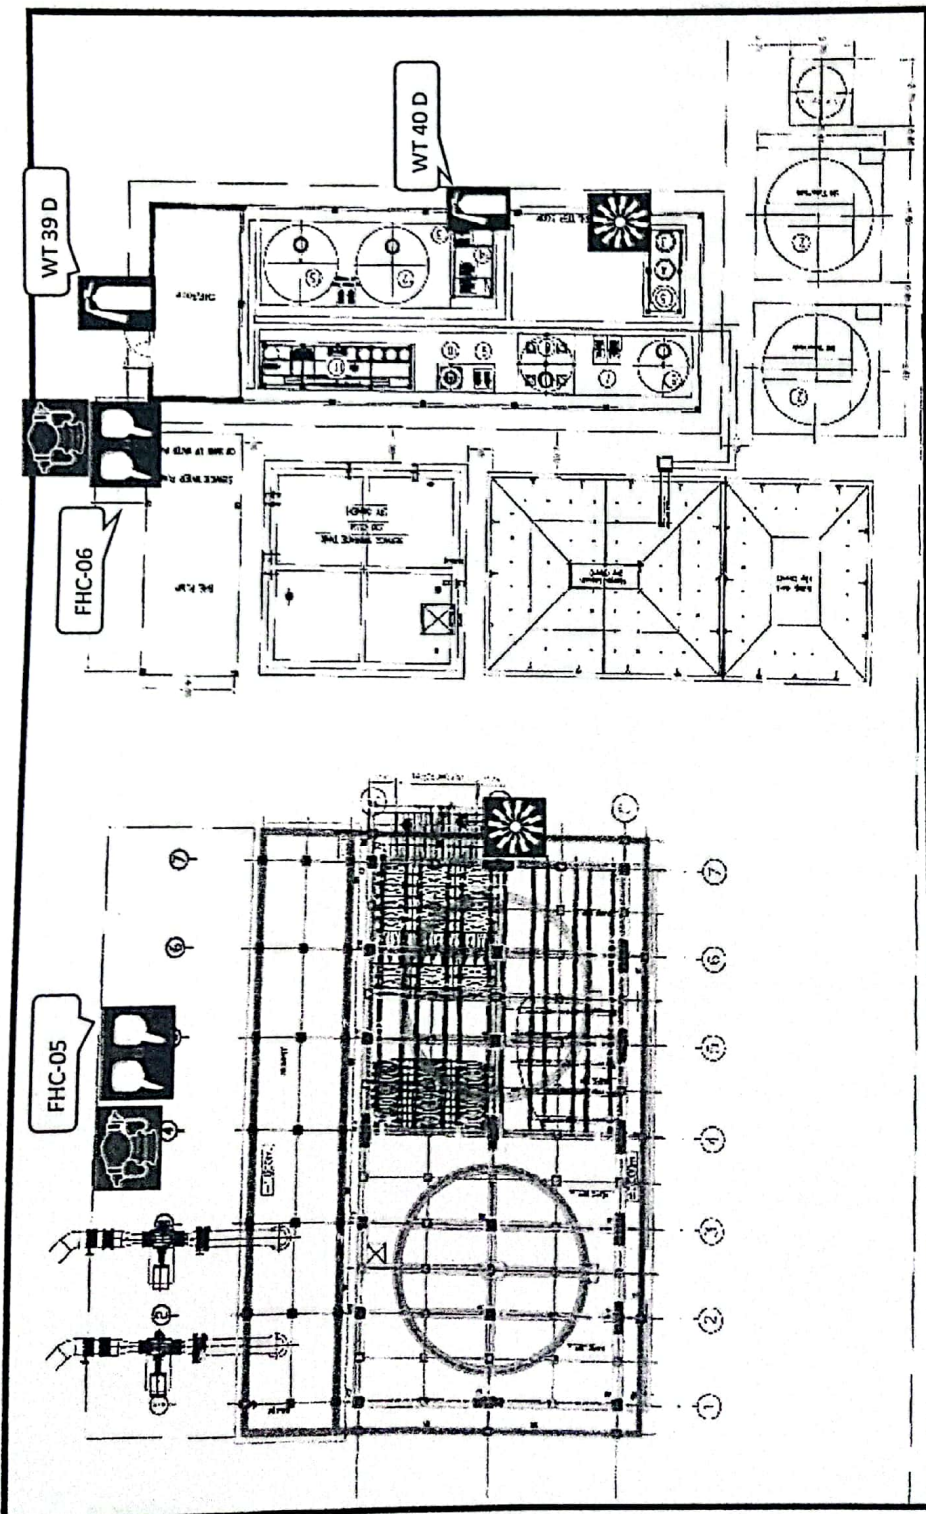

Cooling tower

- Fire Alarm จำนวน 1 จุด
- ตู้ Hose Cabinet จำนวน 1 ตู้
- หัวรับน้ำดับเพลิง 1 จุด

Watertreatment & Lab.

- ถังดับเพลิง Dry Chemical จำนวน 2 ถัง
- ตู้ Hose Cabinet จำนวน 1 ตู้
- Fire Alarm จำนวน 1 ชุด
- หัวรับน้ำดับเพลิง 1 ชุด